


Приложение №1
к Протоколу общего
собрания собственников
от " ____ " _____ 2020г.

Схема
размещения на придомовой территории жилого многоквартирного дома
по адресу г.Красноярск ул.Дачная, д.37, контейнерной площадки

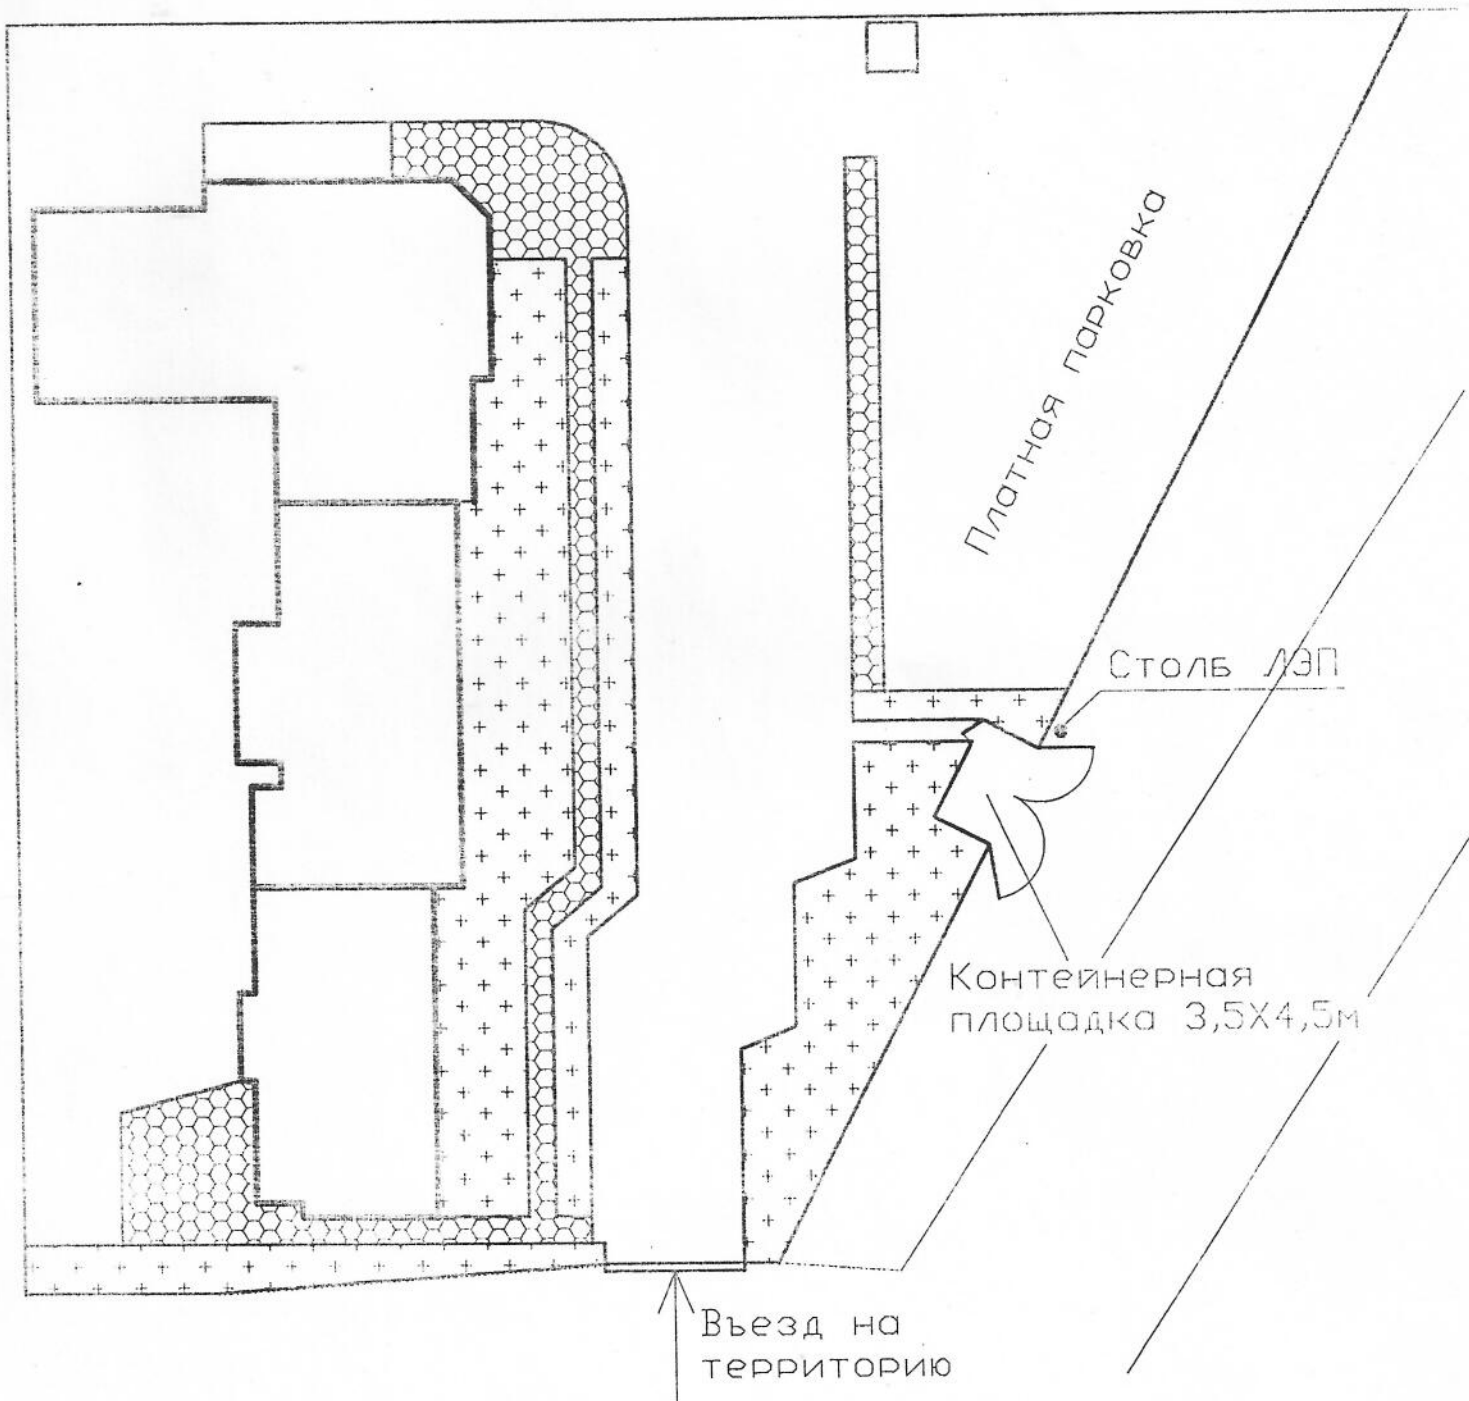

Согласовано:
Председатель совета дома
ул.Дачная, дом 37
М.П.Шестакова
" ____ " _____ 2020г.

Утверждаю:
Генеральный директор
ООО УК "Эдельвейс-Сервис"
О.А.Суханова
"11" 02 _____ 2020г.